




A-A Keresztszelvény
 $M_h=1:100$ $M_v=1:100$
 Dózsa György u.

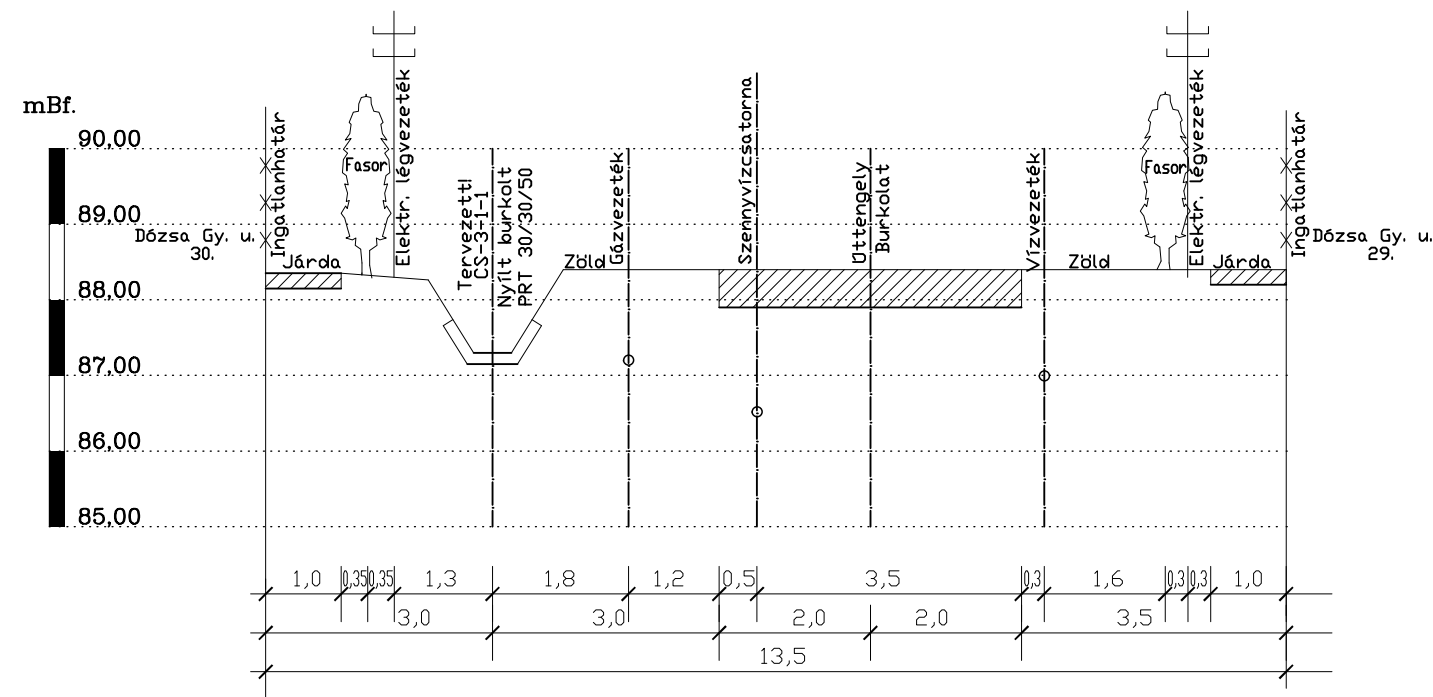


C-C Keresztszelvény
 $M_h=1:100$ $M_v=1:100$
 Árpád u.; Sportpálya mellett

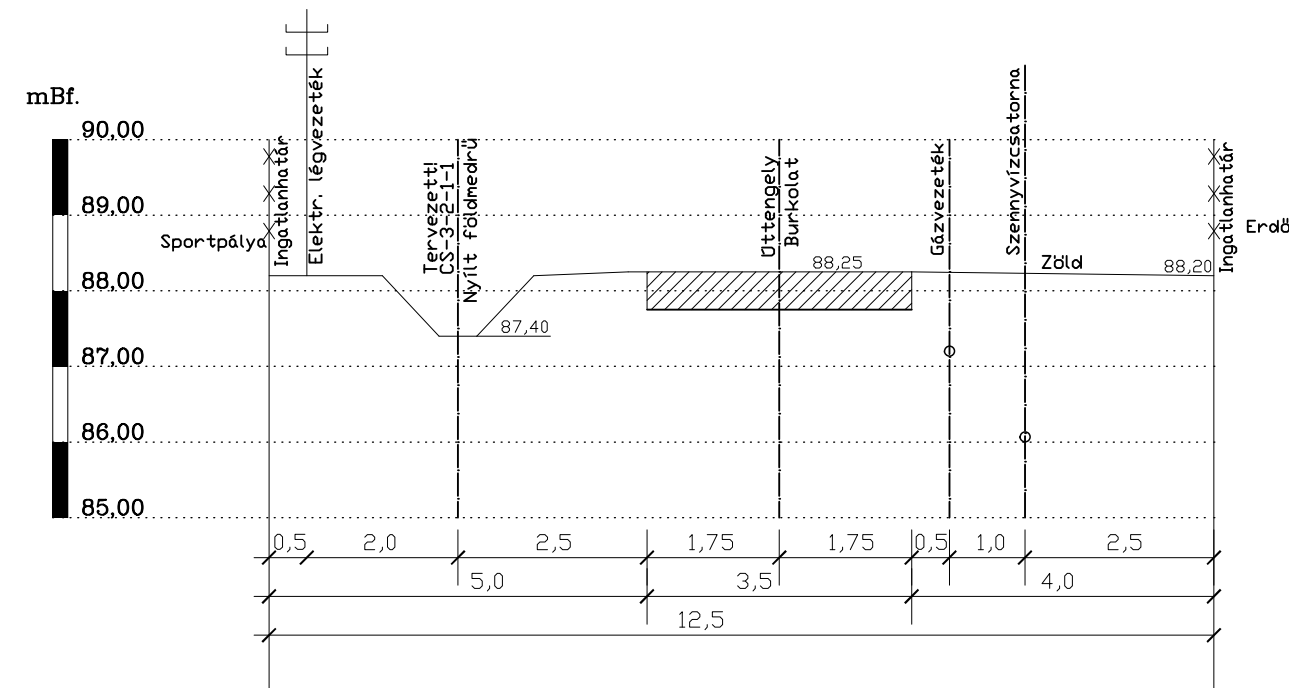


D-D Keresztszelvény
 $M_h=1:100$ $M_v=1:100$
 Móra F. u.

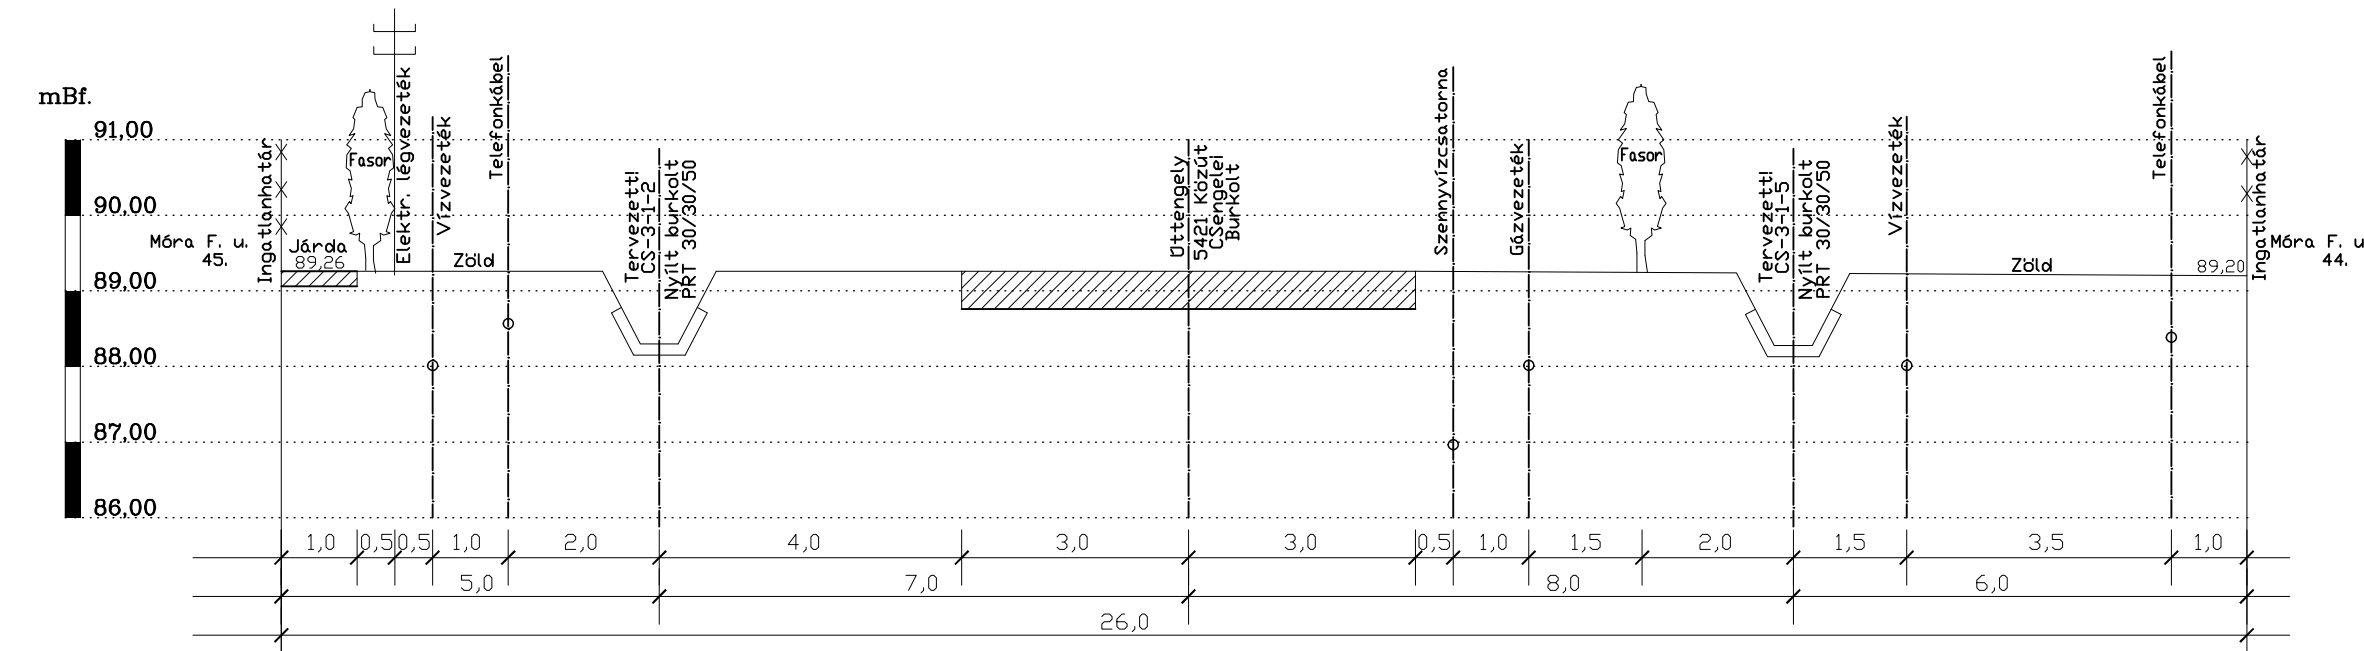

B-B Keresztszelvény
 $M_h=1:100$ $M_v=1:100$
 Zrínyi u.

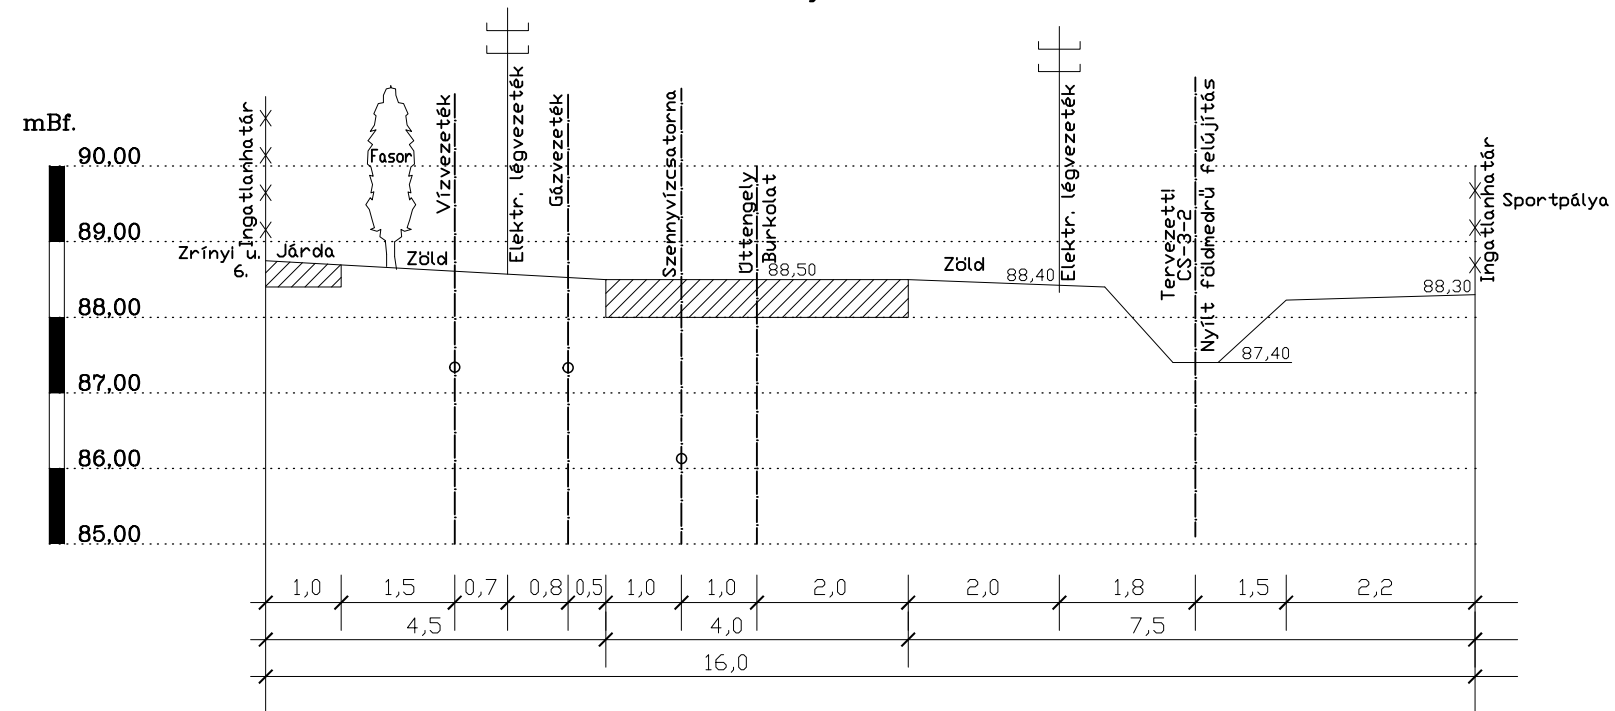

E-E Keresztszelvény
 $M_h=1:100$ $M_v=1:100$
 Virág u.

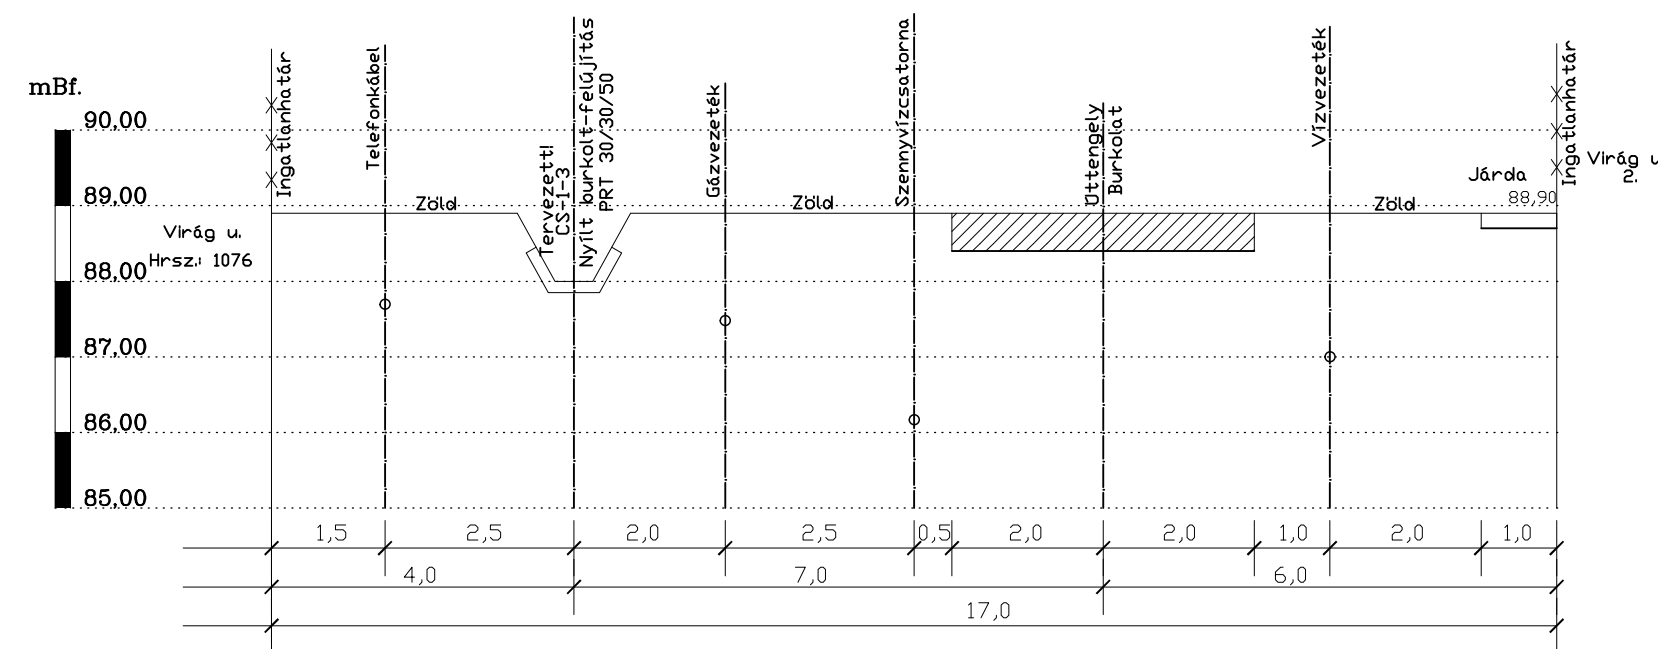

Altervező: 	Vízilétesítmenyi és Környezeti Mérnöki Kft. 6721 Szeged, Szilágyi utca 2. Levélcím: 6713 Szeged-Tanposta; Pf.: 260	Andó György ügyvezető
Telefon/Fax: (62) 649-249	Mobiltelefon: (20) 9648-747	Email: vizov98@t-online.hu
BALÁSTYA KÖZSÉG Belterületi csapadékvíz-elvezetés fejlesztése és rekonstrukciója A3 Vízugyűjtő KIVITELI TERV		
Közúti keresztmetszelvevények, A; B; C; D; E		CS-22.
2016. szeptember M = 1 : 100 Munkaszám: 2/16.		
Generáltervező:	Alföldi AGROTERV Műszaki Tervező és Tanácsadó Bt. 6722 Szeged, Mérey utca 6/B., Tel./fax.: 62/424-102	
Katona Zsolt igazgató-tomérnök generáltervező VZ-TEL/06-0065 Alföldi A. Bt.	Andó György vízilétesítő-tervező VZ-TEL/06-0019 VIZOV Kft.	