



# A - A METSZET

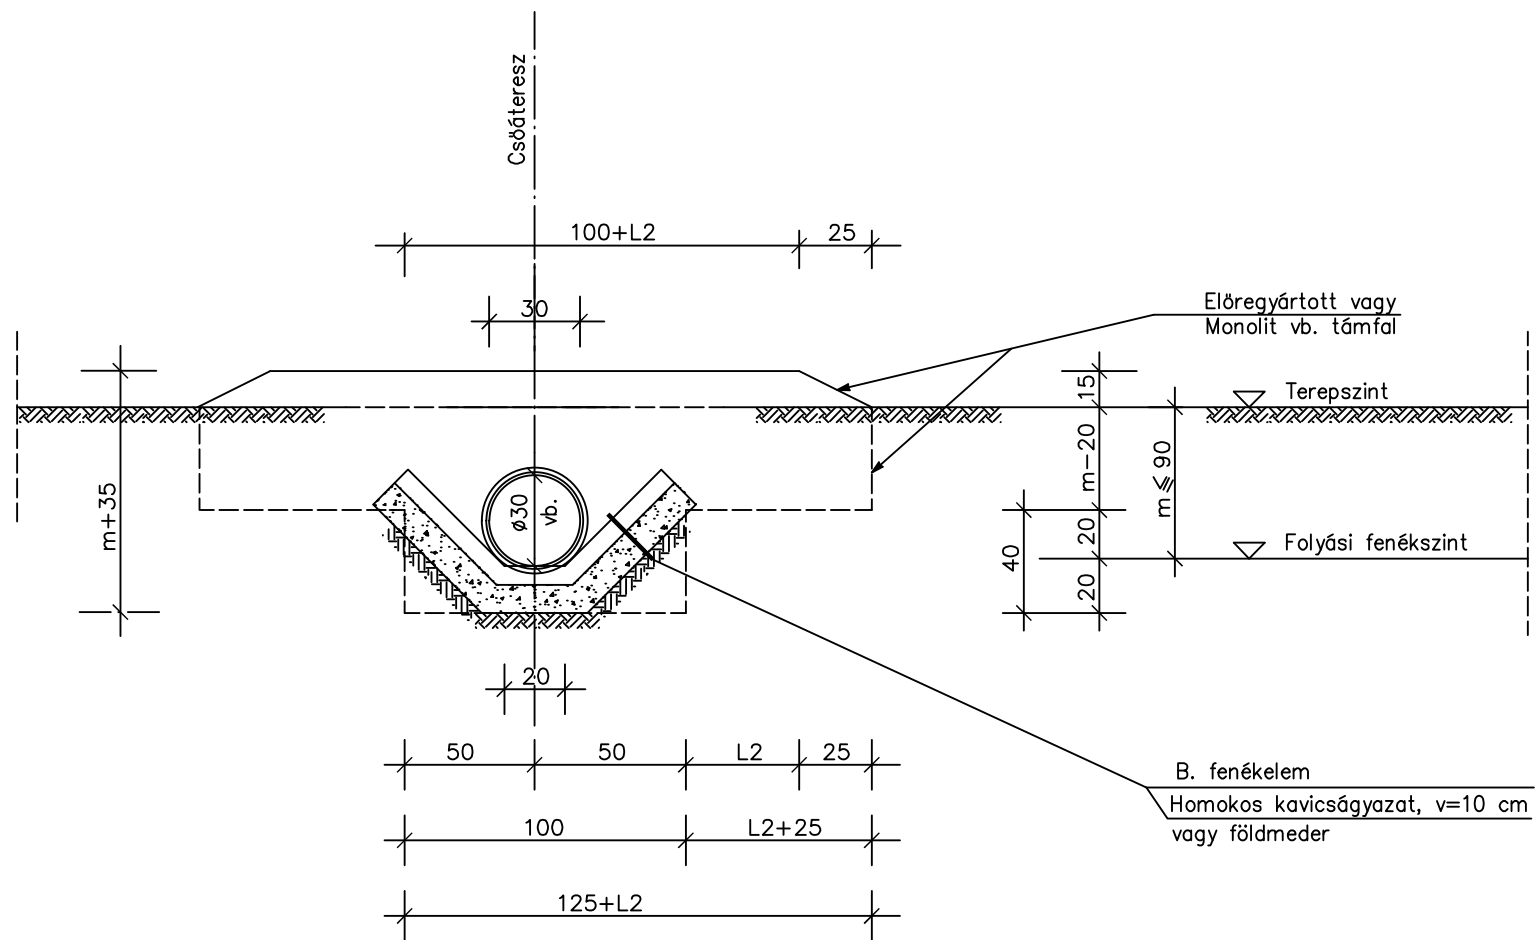

## MEGJEGYZÉSEK

1. A CSALÁDIHÁZAK, INGATLANOK KAPUBEJÁRÓIHOZ TERVEZETT CSÓÁTERESZEKHEZ  $\phi 30$  vb. CSÖVET KELL BEÉPÍTENI.
2. A RELATÍV FOLYÁSI FENÉKSZINT MIN.:  $m \leq 90$  cm.  
A FÖLDVISSZATÖLTÉS TÖMÖRSÉGE:  $T_{r\%} \geq 95\%$ .
3. A MONOLIT VB. TÁMFALAKAT KÉTOLDALI 15X15CM-ES,  $\phi 10$ -ES BETONACÉL HÁLÓVASALÁSSAL KELL KIVITELEZNI, AHOL A BETONTAKARÁS min.: 4.0cm, VAGY ELŐREGYÁRTOTT, BETON MELIOR TÁMELEMBŐL,  $\phi 30$  CSÓHÓZ (58/130/73)!
4. BETERVEZETT ÉPÍTÉSI ANYAGMINŐSÉGEK: - SZERKEZETI BETON: C30/37 XA2-24-F/2; S'54  
- BETONACÉL: B60-40
5. A FÖLDMEDRŰ, NYILT CSATORNÁKNÁL A B. FENÉKELEM BURKOLAT NEM KERÜL BEÉPÍTÉSRE!

# FELÜLNÉZET

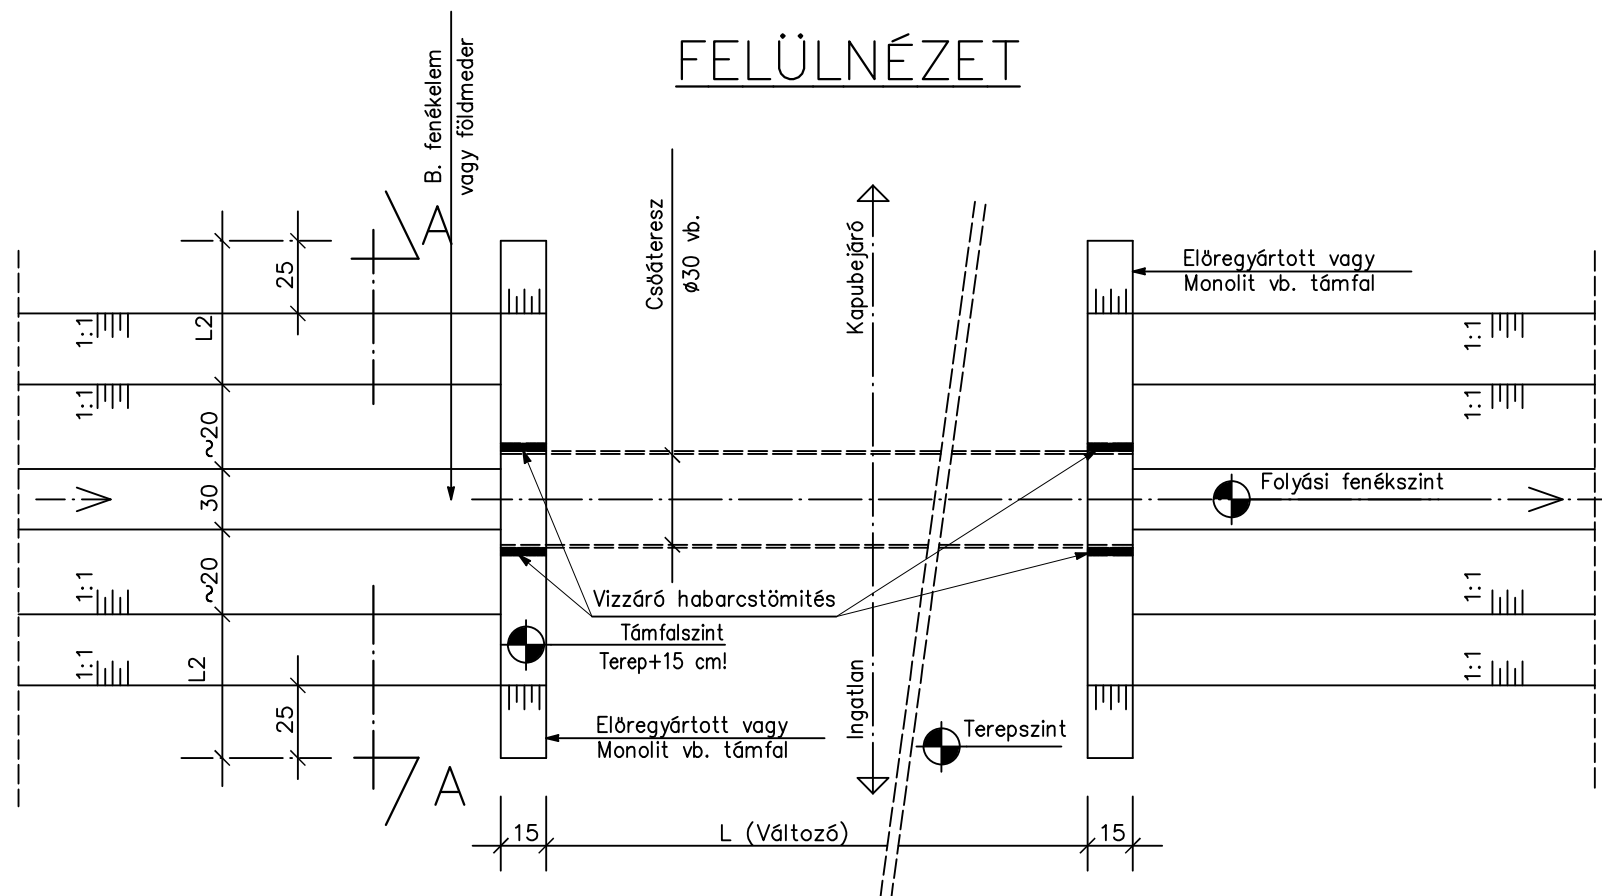

	Vízilésítményi és Környezeti Mérnöki Kft. 6721 Szeged, Szilágyi utca 2. Levélcím: 6713 Szeged-Tanposta; Pf.: 260	 Andó György ügyvezető
	Telefon/Fax: (62) 649-249	
<b>BALÁSTYA KÖZSÉG</b> <b>Belterületi csapadékvíz-elvezetés</b> <b>fejlesztése és rekonstrukciója</b> <b>A3 Vizgyűjtő</b> <b>KIVITELI TERV</b>		
Kapubejáró csőátereszt részletterv		<b>CS-25.</b>
2016. szeptember; M = 1 : 25; <u>Munkaszám:</u> 2/16.		
<u>Generáltervező:</u>	<b>Alföldi AGROTERV Műszaki Tervező és Tanácsadó Bt.</b> 6722 Szeged, Mérey utca 6/B., Tel./fax.: 62/424-102	
 <b>Katona Zsolt</b> igazgató-főmérnök generáltervező VZ-TEL/06-0065 Alföldi A. Bt.	 <b>Andó György</b> víziközmű tervező VZ-TEL/06-0019 VIZÖV Kft.	