VÍZNYELŐAKNA PADKAFOLYÓKA BEKÖTÉSSEL

Csatornacső: ø30vb. vagy D300KGEM

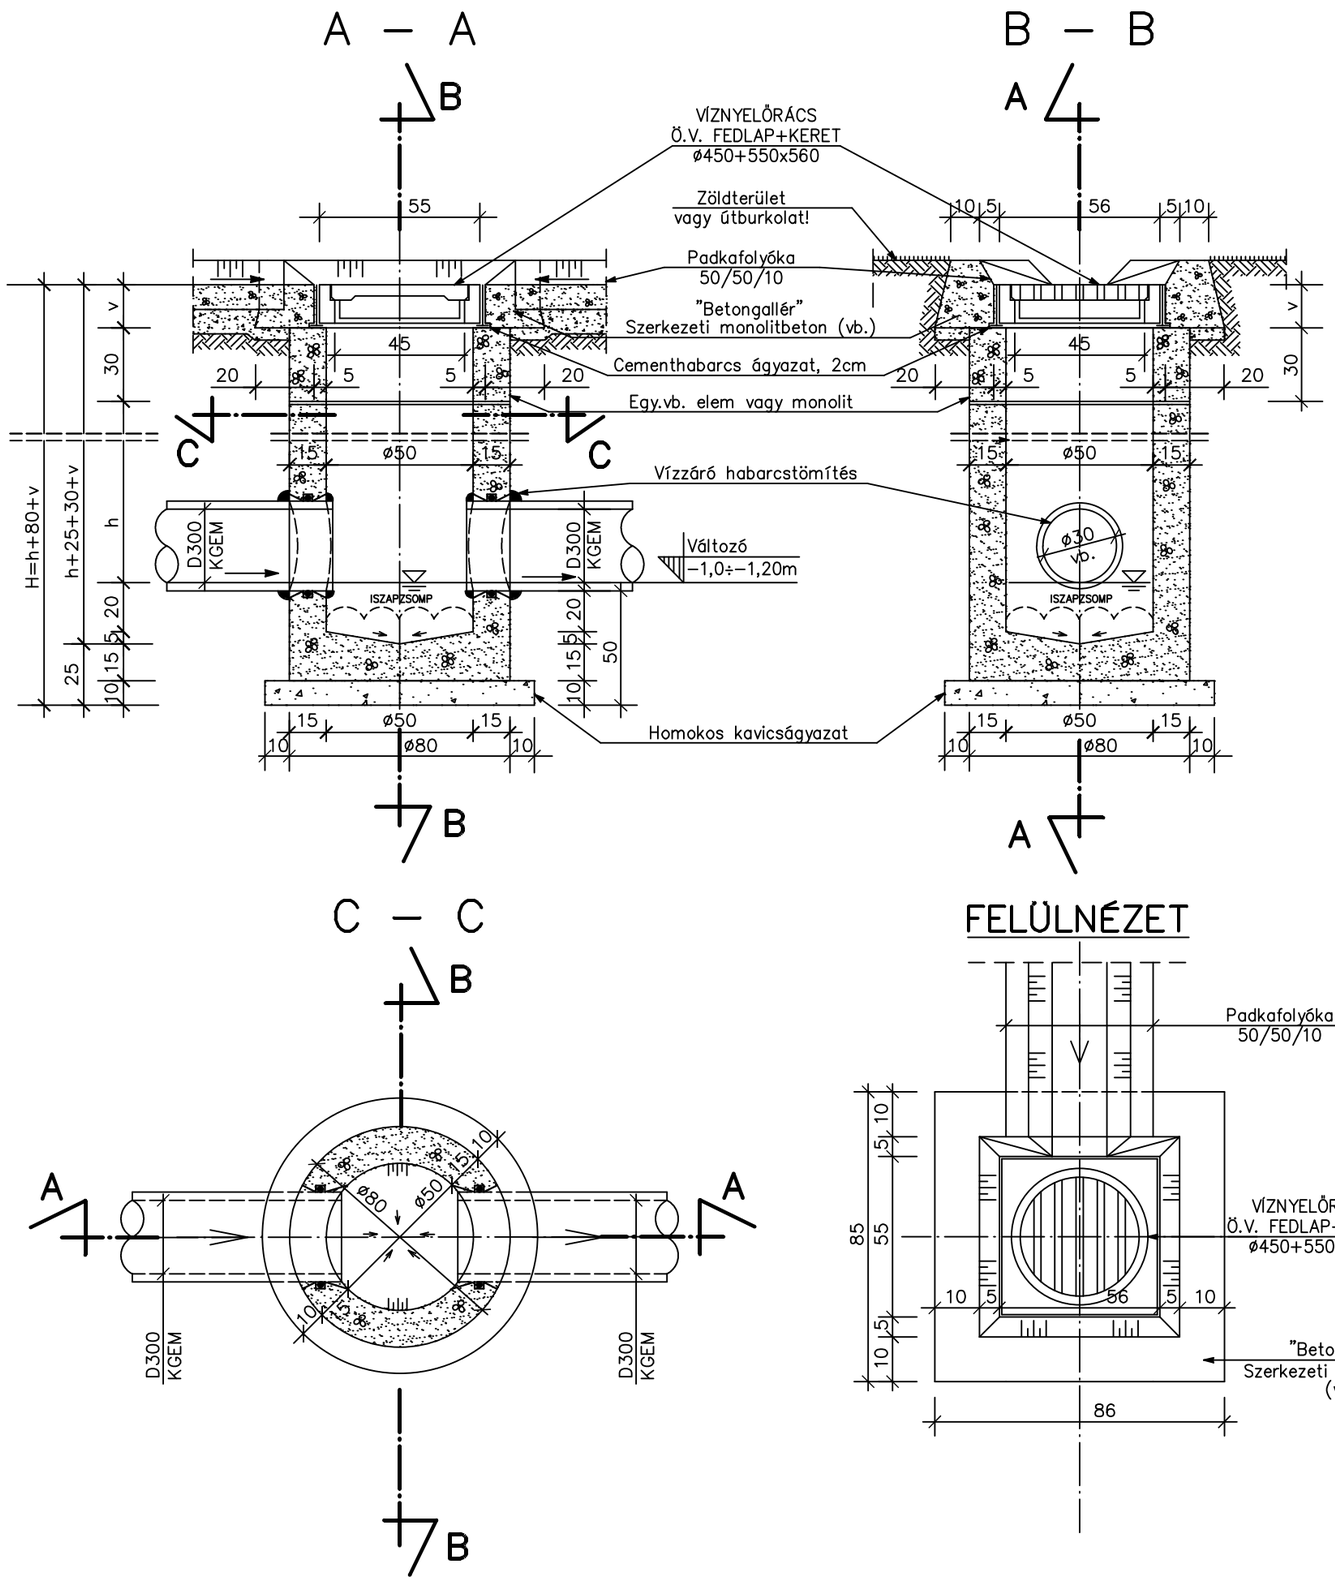

MEGJEGYZÉSEK

1. A VÍZNYELŐAKNÁT A KÖZMŰHELYSZÍNRAJZ MAGASSÁGI ADATAINAK FIGYELEMBEVÉTELÉVEL KELL KIVITELEZNI.
2. A VÍZNYELŐAKNA FEDLAP+KERET:
   KÖZÚT ALATT: 400kN; ø450; VÍZNYELŐRÁCSOS; ÖNTÖTTVAS
   ZÖLDTERÜLETEN: 250kN; ø450; VÍZNYELŐRÁCSOS; ÖNTÖTTVAS+VB.GALLÉR
3. AZ ÉPÍTÉSI ADATOK ÁLTALÁNOS MONOLITBETON BEÉPÍTÉSRE VONATKOZNAK, AHOL A H≤1.0m÷1.2m.
4. SZERKEZETI MONOLITBETON: C30/37 XA2–24–F/2; BETONACÉL: B60–40.
5. A VÍZNYELŐAKNA ø50CM KÖRALAKÚ VAGY □50CM NÉGYZETALAKÚ KIALAKÍTÁSÚ LEHET MONOLIT VAGY E. GYÁRTOTT VB. SZERKEZETTEL!
6. A VÍZNYELŐAKNA ÉS A PADKAFOLYÓKA IRÁNYÁBAN LEJTŐ FINOMTEREPRENDEZÉS KIALAKÍTÁSA UTÁN GYEPESÍTÉS SZÜKSÉGES (FŰMAGKEVERÉK: 30g/m2)!

ÉPÍTÉSI ADATOK

SORSZÁM	MEGNEVEZÉS	MENNYISÉG
1	SZERKEZETI MONOLITBETON C30/37 XA2–24–F/2; VÍZZÁRÓ KIVITELBEN	~ 0,8m³/db
2	SIMÍTOTT VAKOLAT; 5mm, "S54"	~ 2.5m²/db
3	ÍVES ZSALUZÁS /KÜLSŐ+BELSŐ/	~5.5m²/db
4	FÖLDKISZORÍTÁS	~ 1.5m³/db
5	HOMOKOS KAVICSÁGYAZAT; 10cm	~0.12m³/db

Altervező:
Vízilétesítményi és Környezeti Mérnöki Kft.
6721 Szeged, Szilágyi utca 2.
Levélcím: 6713 Szeged–Tanposta; Pf.: 260
Telefon/Fax: (62) 649–249 Mobiltelefon: (20) 9648–747 Email: vizov98@t–online.hu
Andó György
ügyvezető

BALÁSTYA KÖZSÉG
Belterületi csapadékvíz-elvezetés fejlesztése és rekonstrukciója
A3 Vízgyűjtő
KIVITELI TERV

Víznyelőakna részletterv, Ø50cm

CS-26.

2016. szeptember; M = 1 : 25; Munkaszám: 2/16.

Generáltervező:
Alföldi AGROTERV Műszaki Tervező és Tanácsadó Bt.
6722 Szeged, Mérey utca 6/B., Tel./fax.: 62/424-102

Katona Zsolt
igazgató–főmérnök
generáltervező
VZ–TEL/06–0065
Alföldi A. Bt.

Andó György
víziközmű tervező
VZ–TEL/06–0019
VIZÖV Kft.