


Földhivatal. 1940 - ben.

CSÖLYÖSPÁLOS
BÁCS-KISKUN MEGYE

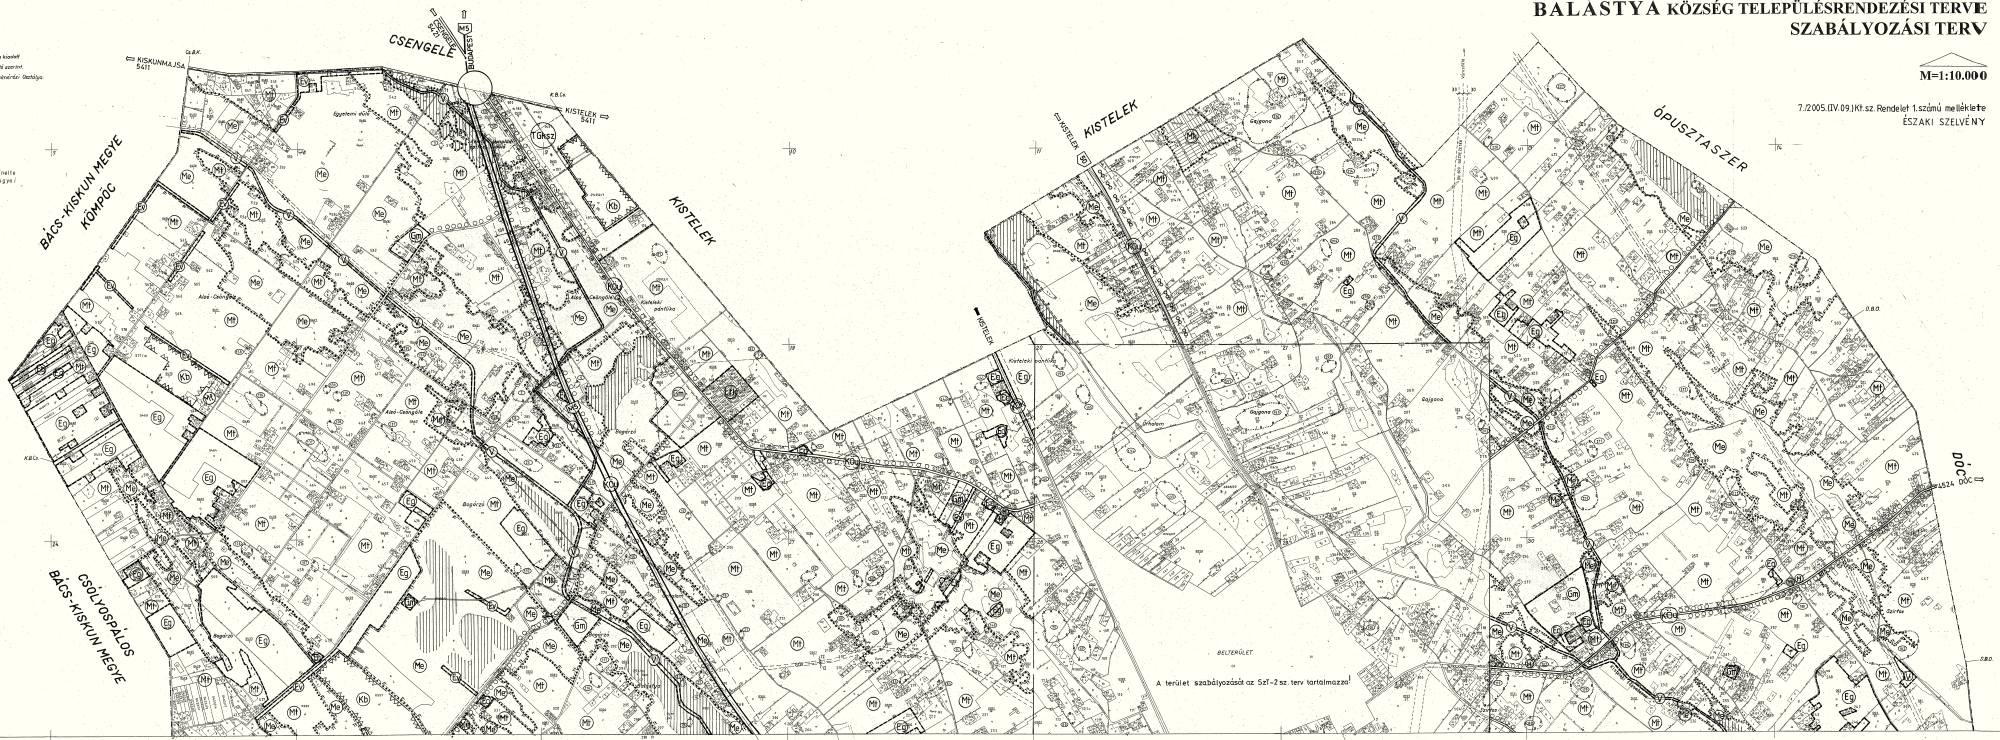

**BALÁSTYA KÖZSÉG TELEPÜLÉSRENDEZÉSI TERVE
SZABÁLYOZÁSI TERV**



M=1:10.000

7./2005.(IV.09.)Kt.sz. Rendelet 1.számú melléklete
ÉSZAKI SZELVÉNY