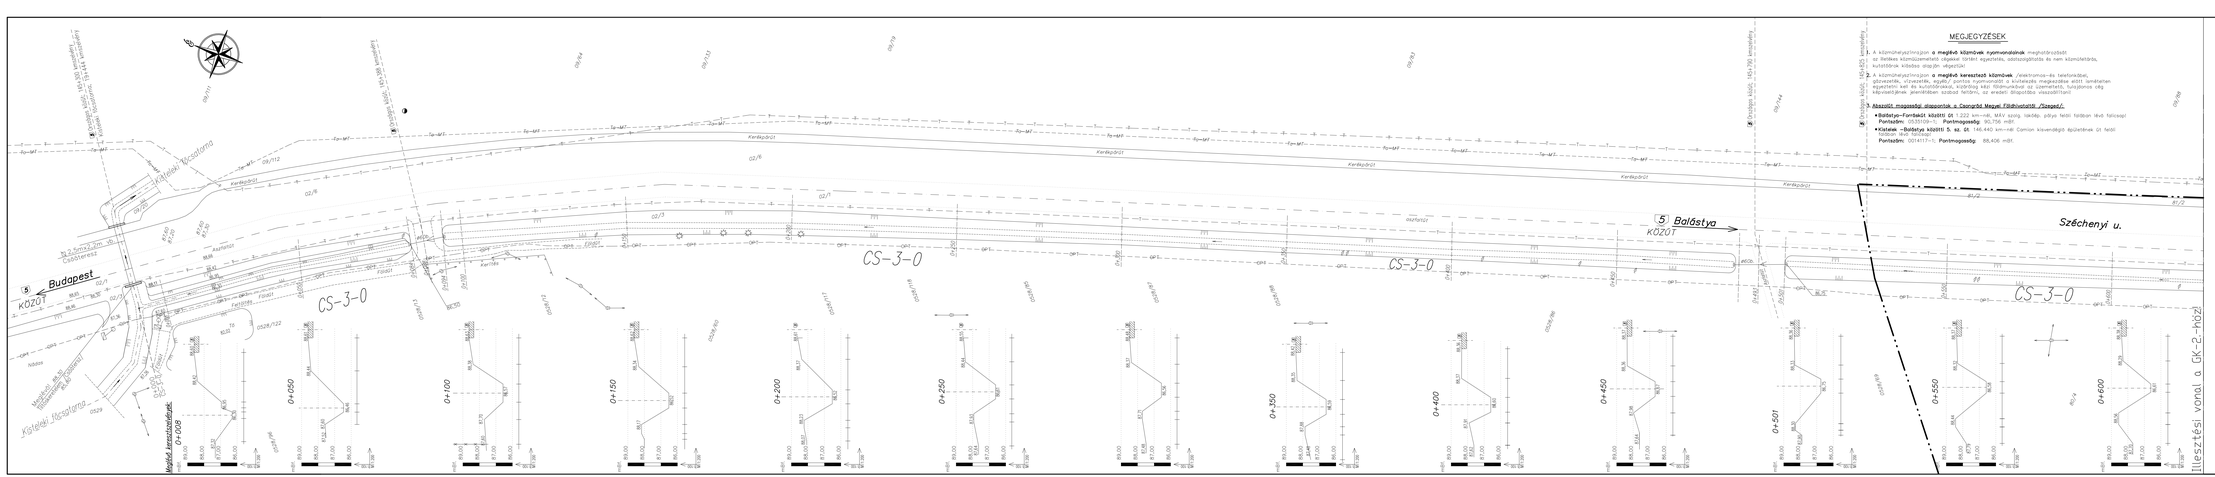
Budapest
KÖZOT
5
Balástya
KÖZOT
Széchenyi u.
Kistelek, Kossuth tér
Kistelek, Kossuth tér
Kistelek, Kossuth tér